
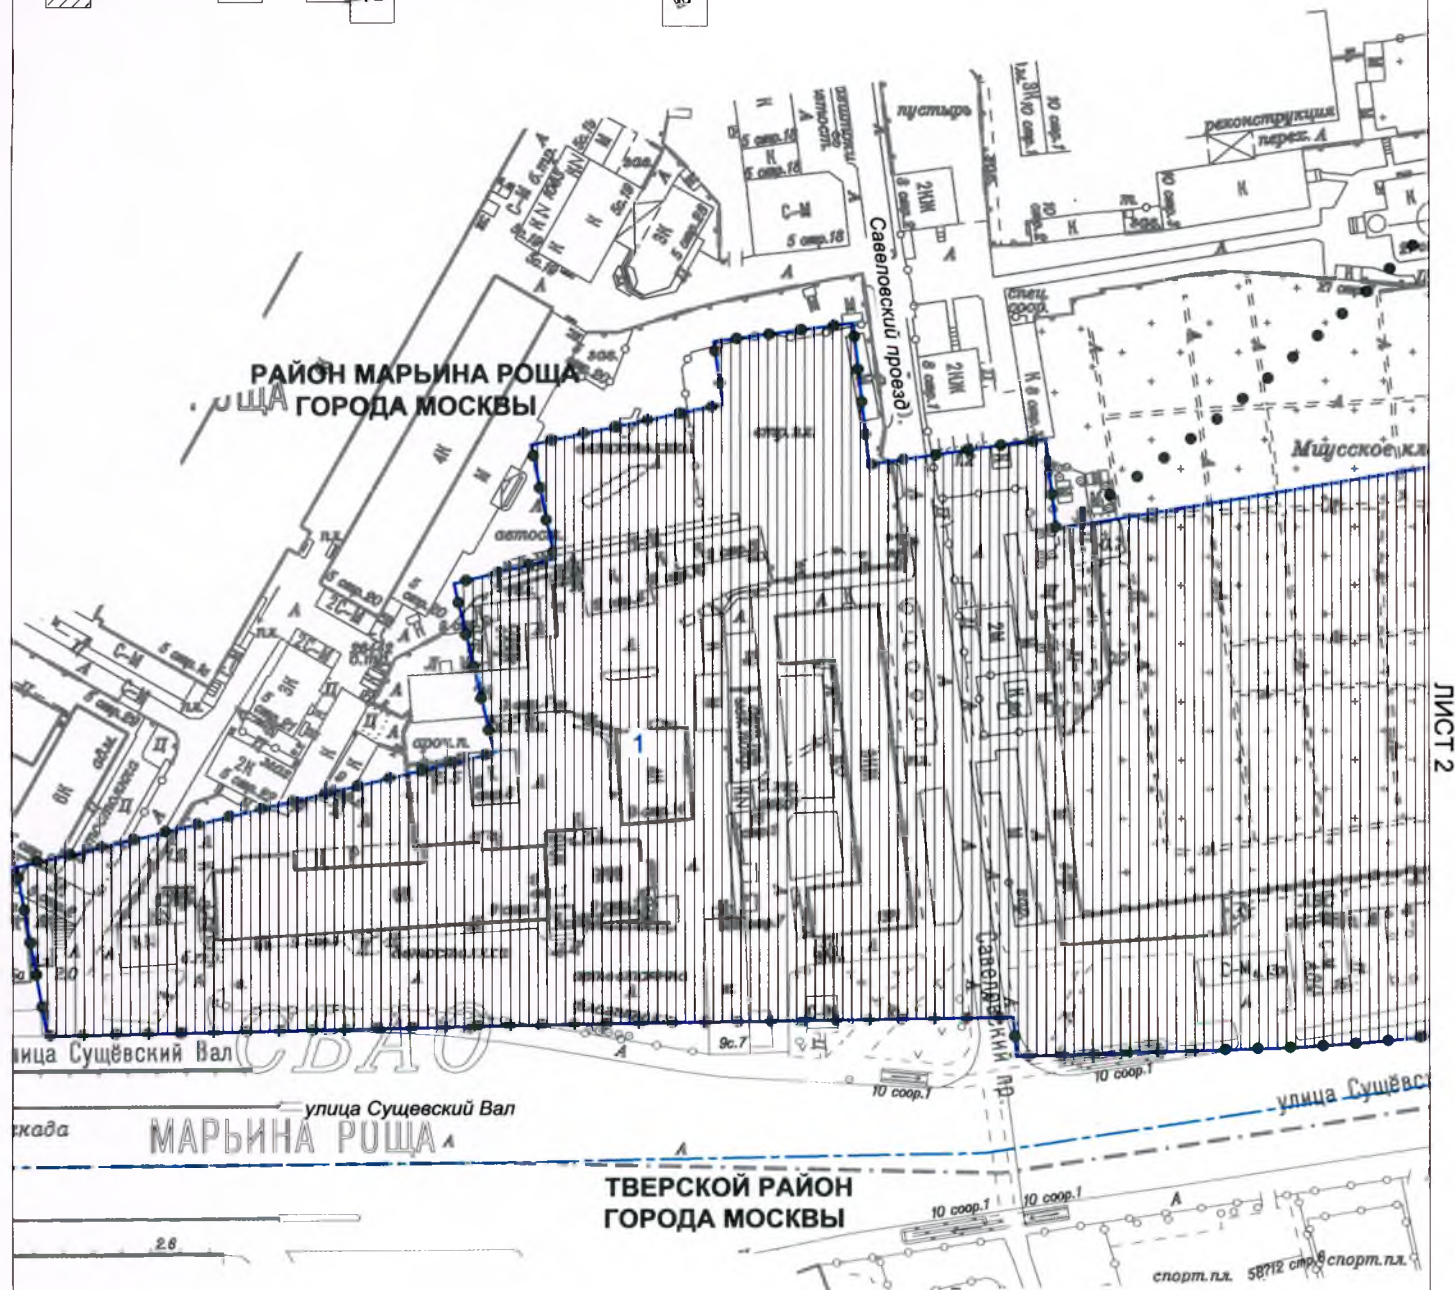


Схема расположения листов

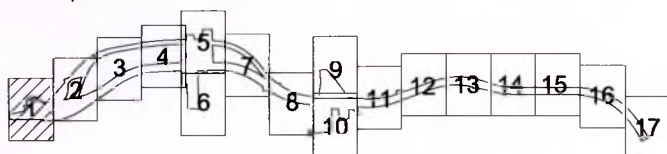

Лист 2

- 
 граница подготовки проекта планировки территории
 границы районов города Москвы
 границы зон планируемого размещения подземных объектов метрополитена, в том числе с наземными частями
 1
 номера зон планируемого размещения объектов капитального строительства

План "Границы зон планируемого размещения объектов"

район Марьино роща города Москвы

Лист 2 из 17

М 1:2000

- • • • • граница подготовки проекта планировки территории
- — — — — границы районов города Москвы
-  границы зон планируемого размещения подземных объектов метрополитена, в том числе с наземными частями
- 1 номера зон планируемого размещения объектов капитального строительства



ЛИСТ 1

ЛИСТ 3



План "Границы зон планируемого размещения объектов"

район Марьино роща города Москвы

Лист 3 из 17

М 1:2000

Схема расположения листов

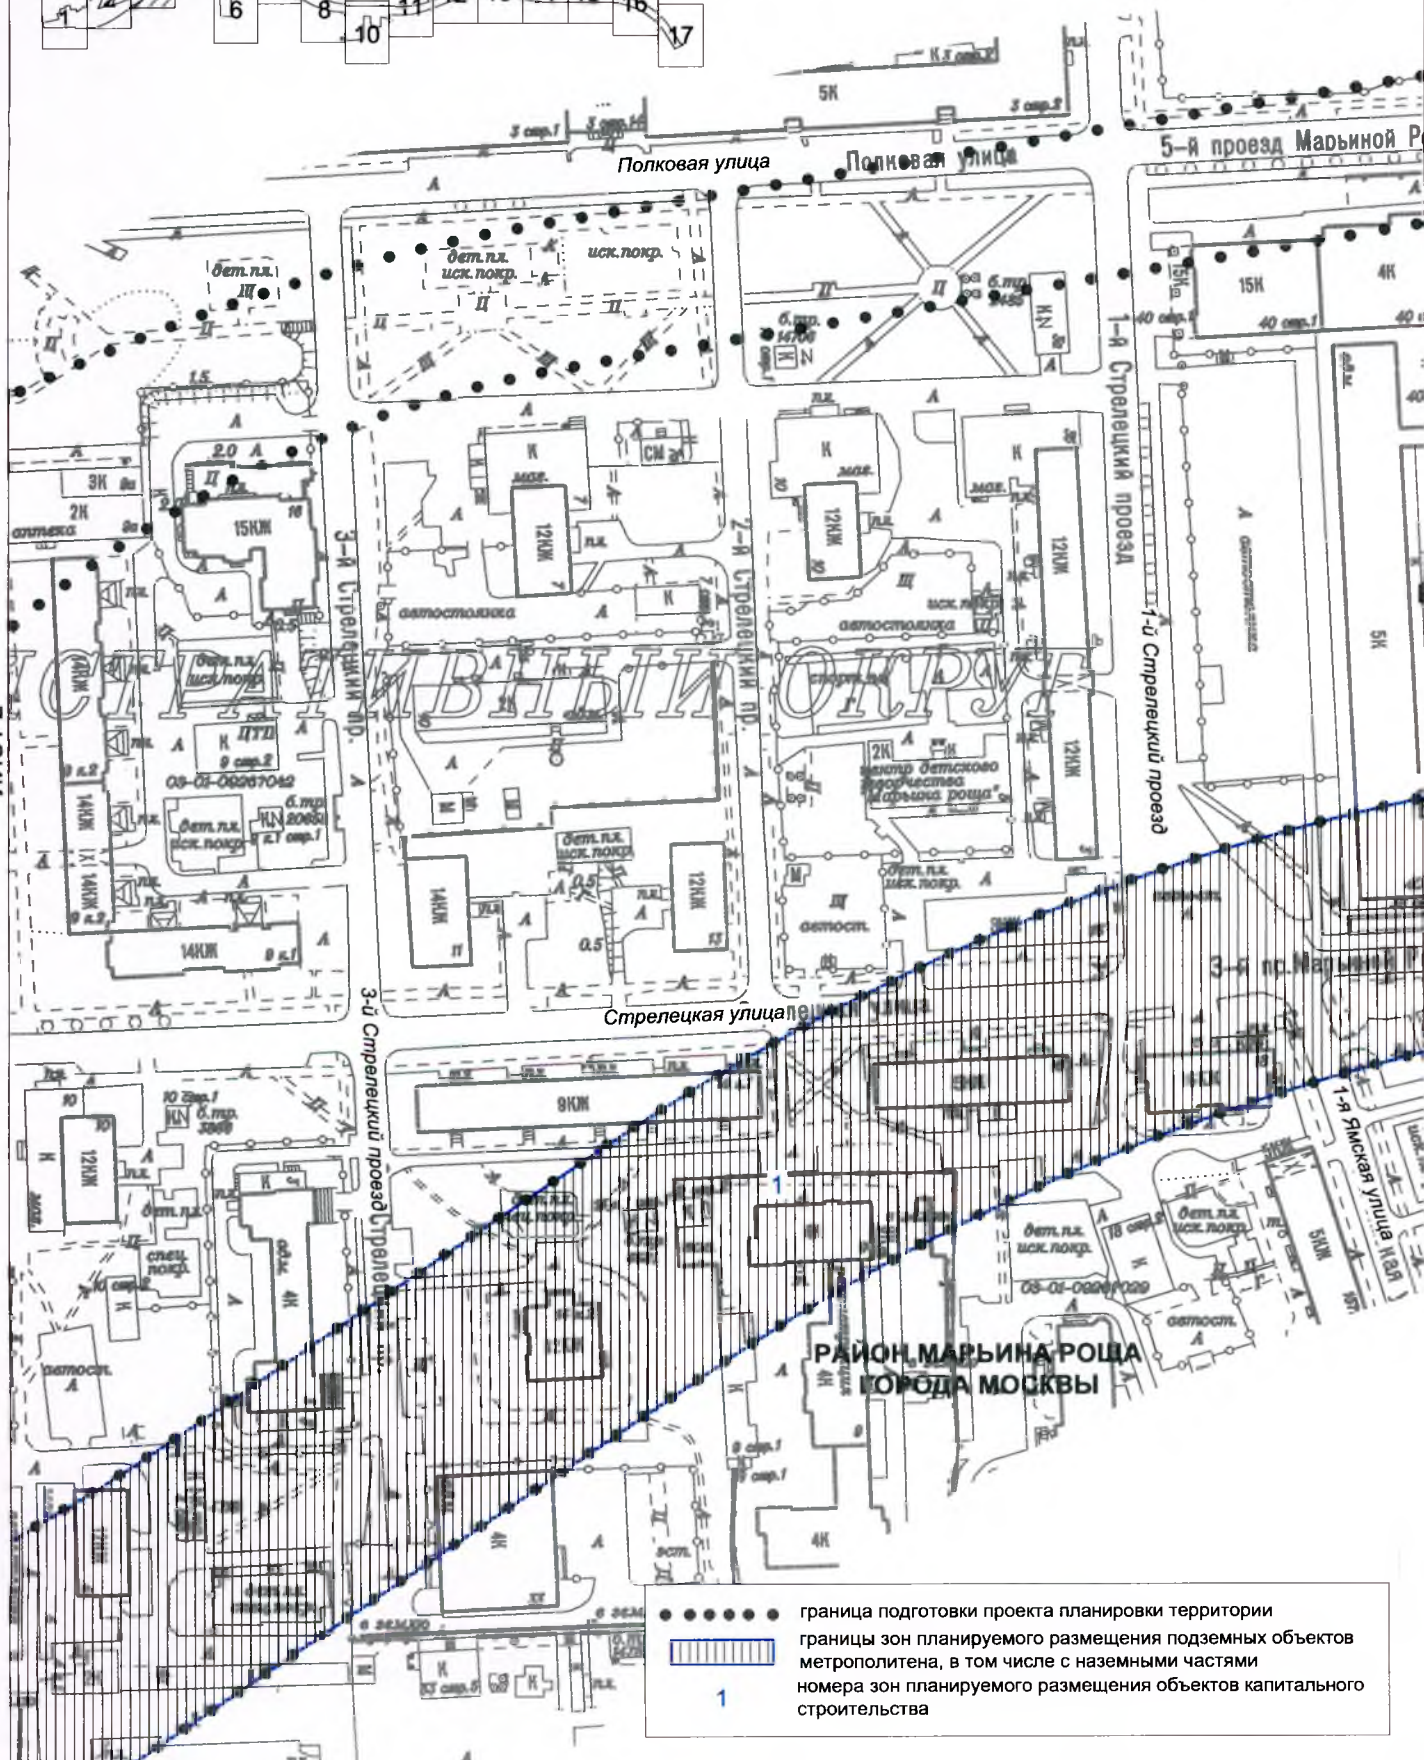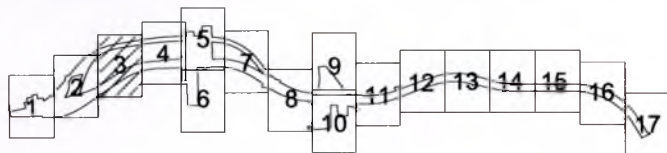

ЛИСТ 2

ЛИСТ 4



План "Границы зон планируемого размещения объектов"

Лист 4 из 17

М 1:2000

район Марьино роща города Москвы

Схема расположения листов

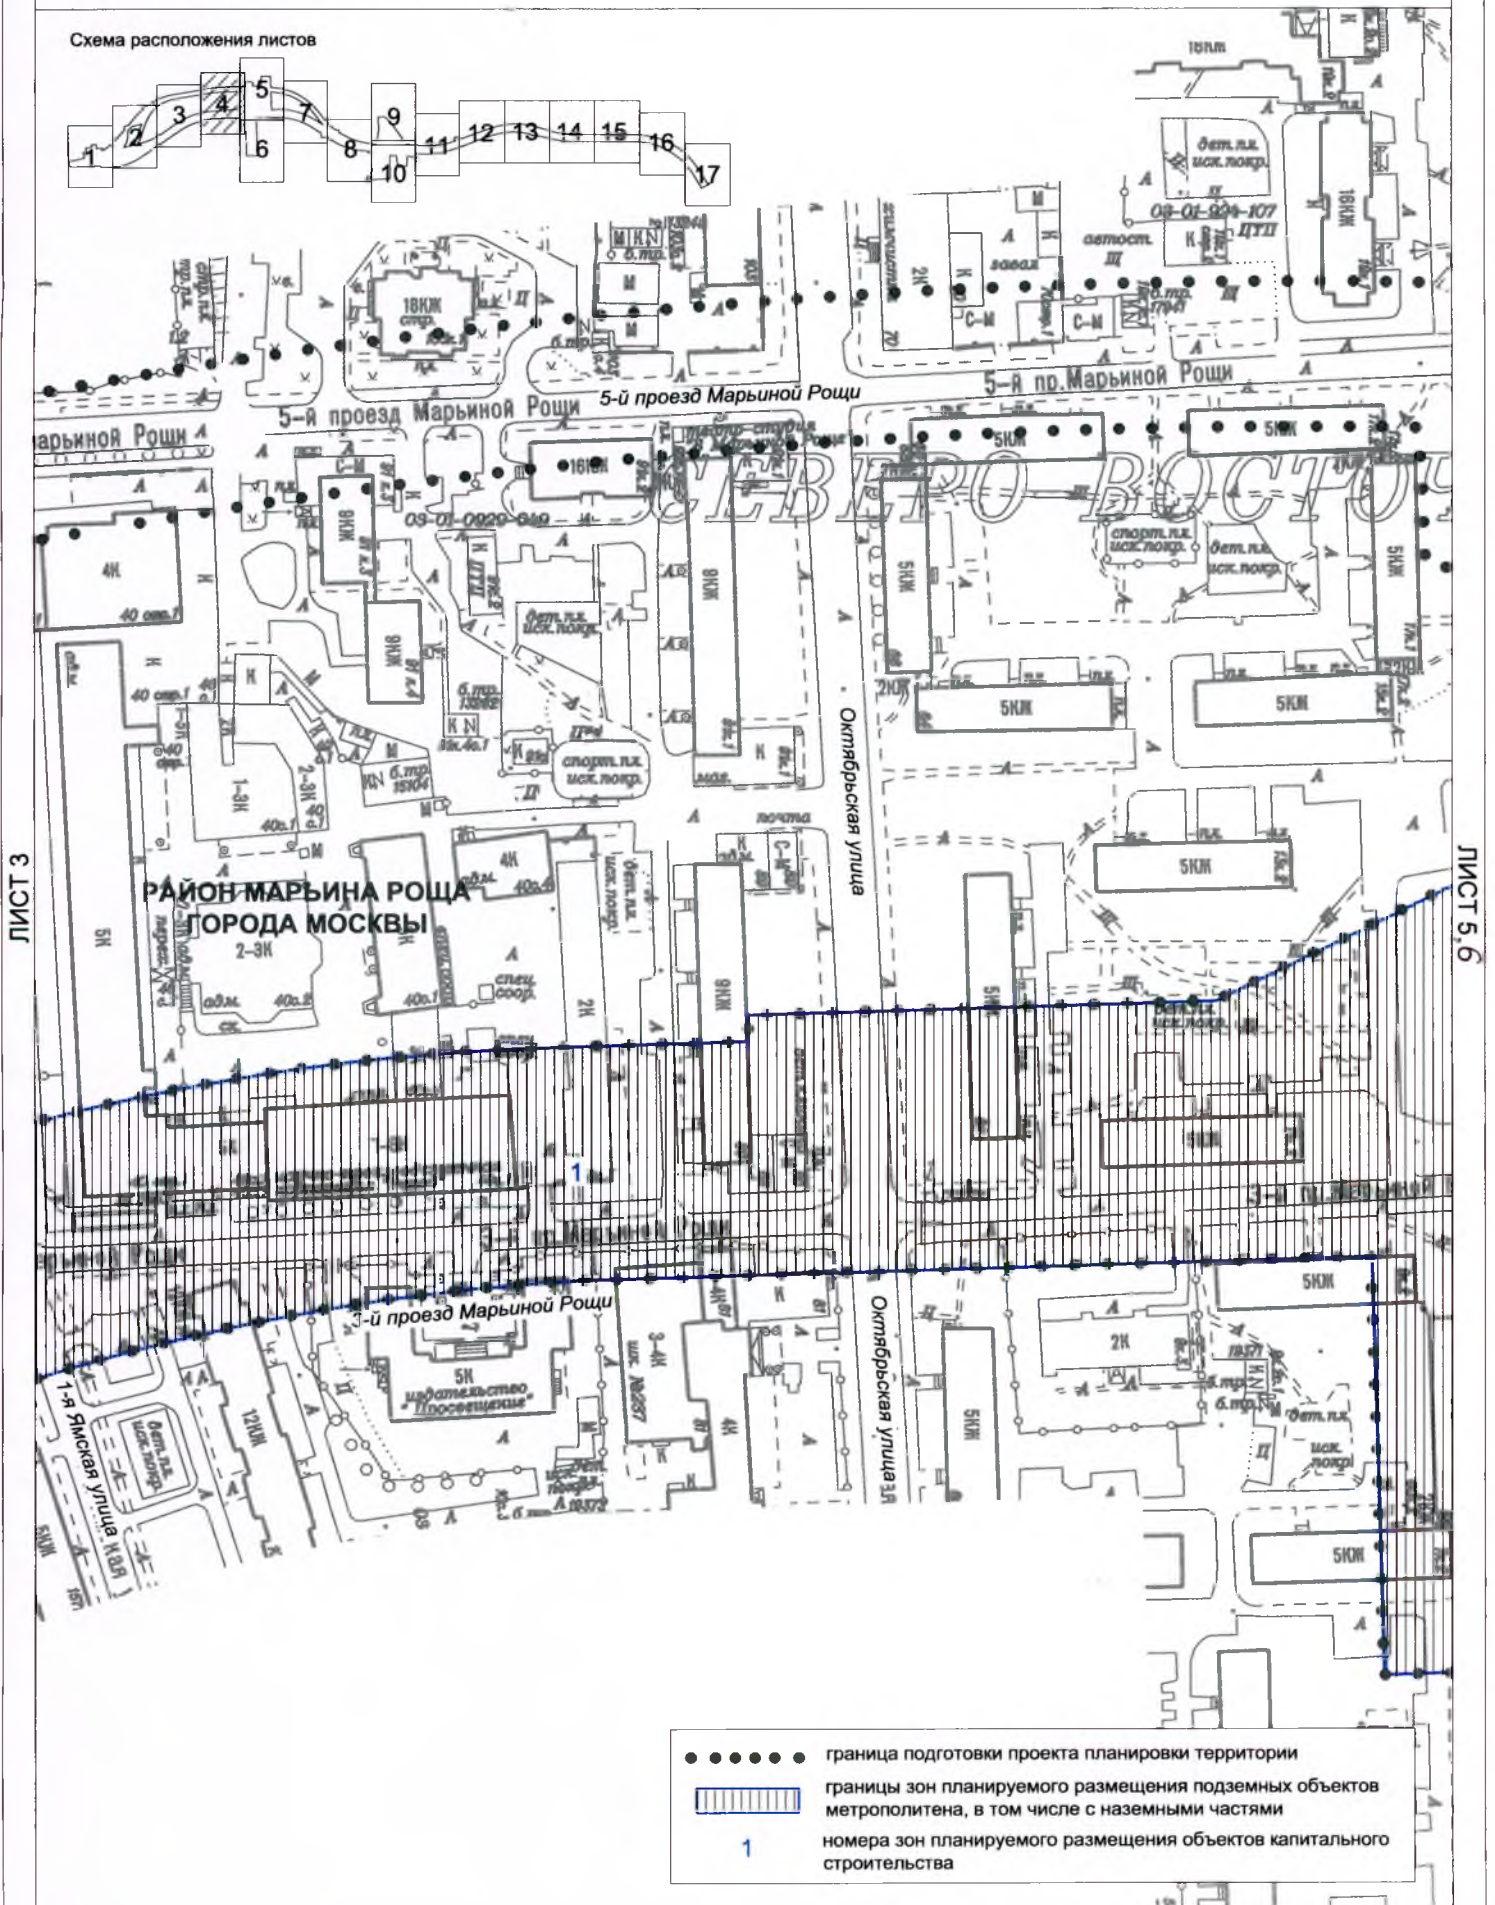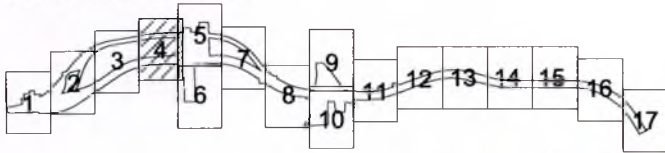


План "Границы зон планируемого размещения объектов"

Лист 5 из 17

М 1:2000

район Марьино роща города Москвы

Схема расположения листов

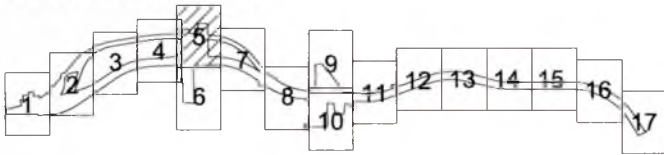

- • • • • граница подготовки проекта планировки территории
- границы зон планируемого размещения подземных объектов метрополитена, в том числе с наземными частями
- границы зон планируемого размещения наземных объектов метрополитена, в том числе с подземными частями
- 2 номера зон планируемого размещения объектов капитального строительства

ЛИСТ 4

ЛИСТ 7



ЛИСТ 6


План "Границы зон планируемого размещения объектов"

район Марьино роща города Москвы
Мещанский район города Москвы

Лист 6 из 17
М 1:2000

ЛИСТ 4

ЛИСТ 7

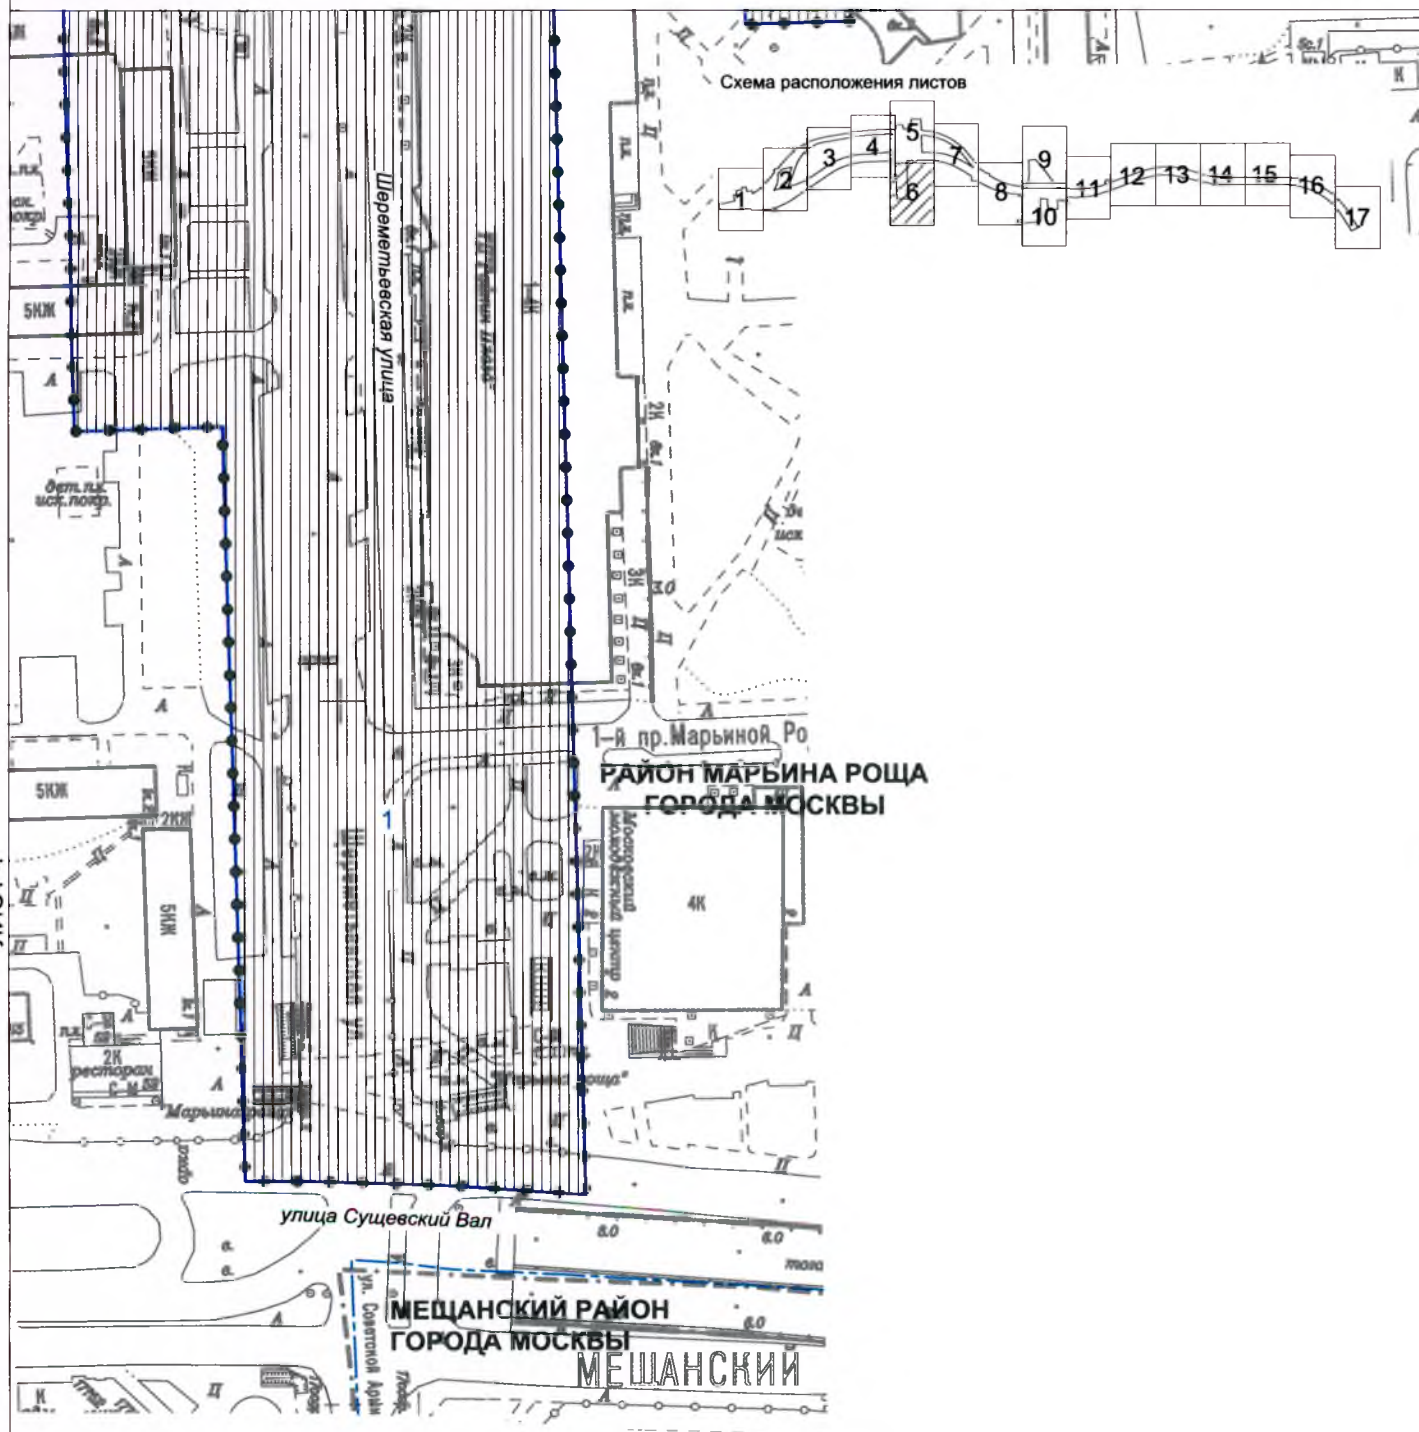

- • • • • граница подготовки проекта планировки территории
- — — — — границы районов города Москвы
- ▤ границы зон планируемого размещения подземных объектов метрополитена, в том числе с наземными частями
- 1 номера зон планируемого размещения объектов капитального строительства

План "Границы зон планируемого размещения объектов"


район Марьино роца города Москвы

Мещанский район города Москвы

Лист 8 из 17

М 1:2000

Схема расположения листов

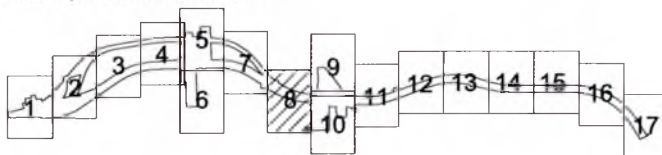

ЛИСТ 7

ЛИСТ 9, 10

- ● ● ● ● граница подготовки проекта планировки территории
- — — — — границы районов города Москвы
- ▨ границы зон планируемого размещения подземных объектов метрополитена, в том числе с наземными частями
- границы зон планируемого размещения наземных объектов метрополитена, в том числе с подземными частями
- 1 номера зон планируемого размещения объектов капитального строительства

РАЙОН МАРЬИНА РОЦА
ГОРОДА МОСКВЫ

МЕЩАНСКИЙ РАЙОН
ГОРОДА МОСКВЫ


План "Границы зон планируемого размещения объектов"

район Марьино роца города Москвы
Мещанский район города Москвы

Лист 9 из 17
М 1:2000


- граница подготовки проекта планировки территории
- ▤ границы зон планируемого размещения линейного объекта
- проектируемых наземных объектов метрополитена, в том числе с подземными частями
- 7 номера зон границ размещения линейного объекта

Схема расположения листов

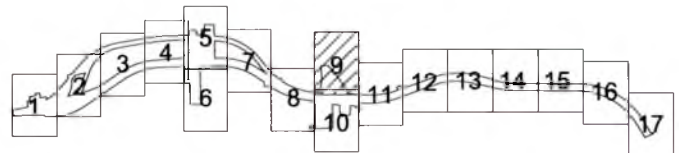

ЛИСТ 8

ЛИСТ 11

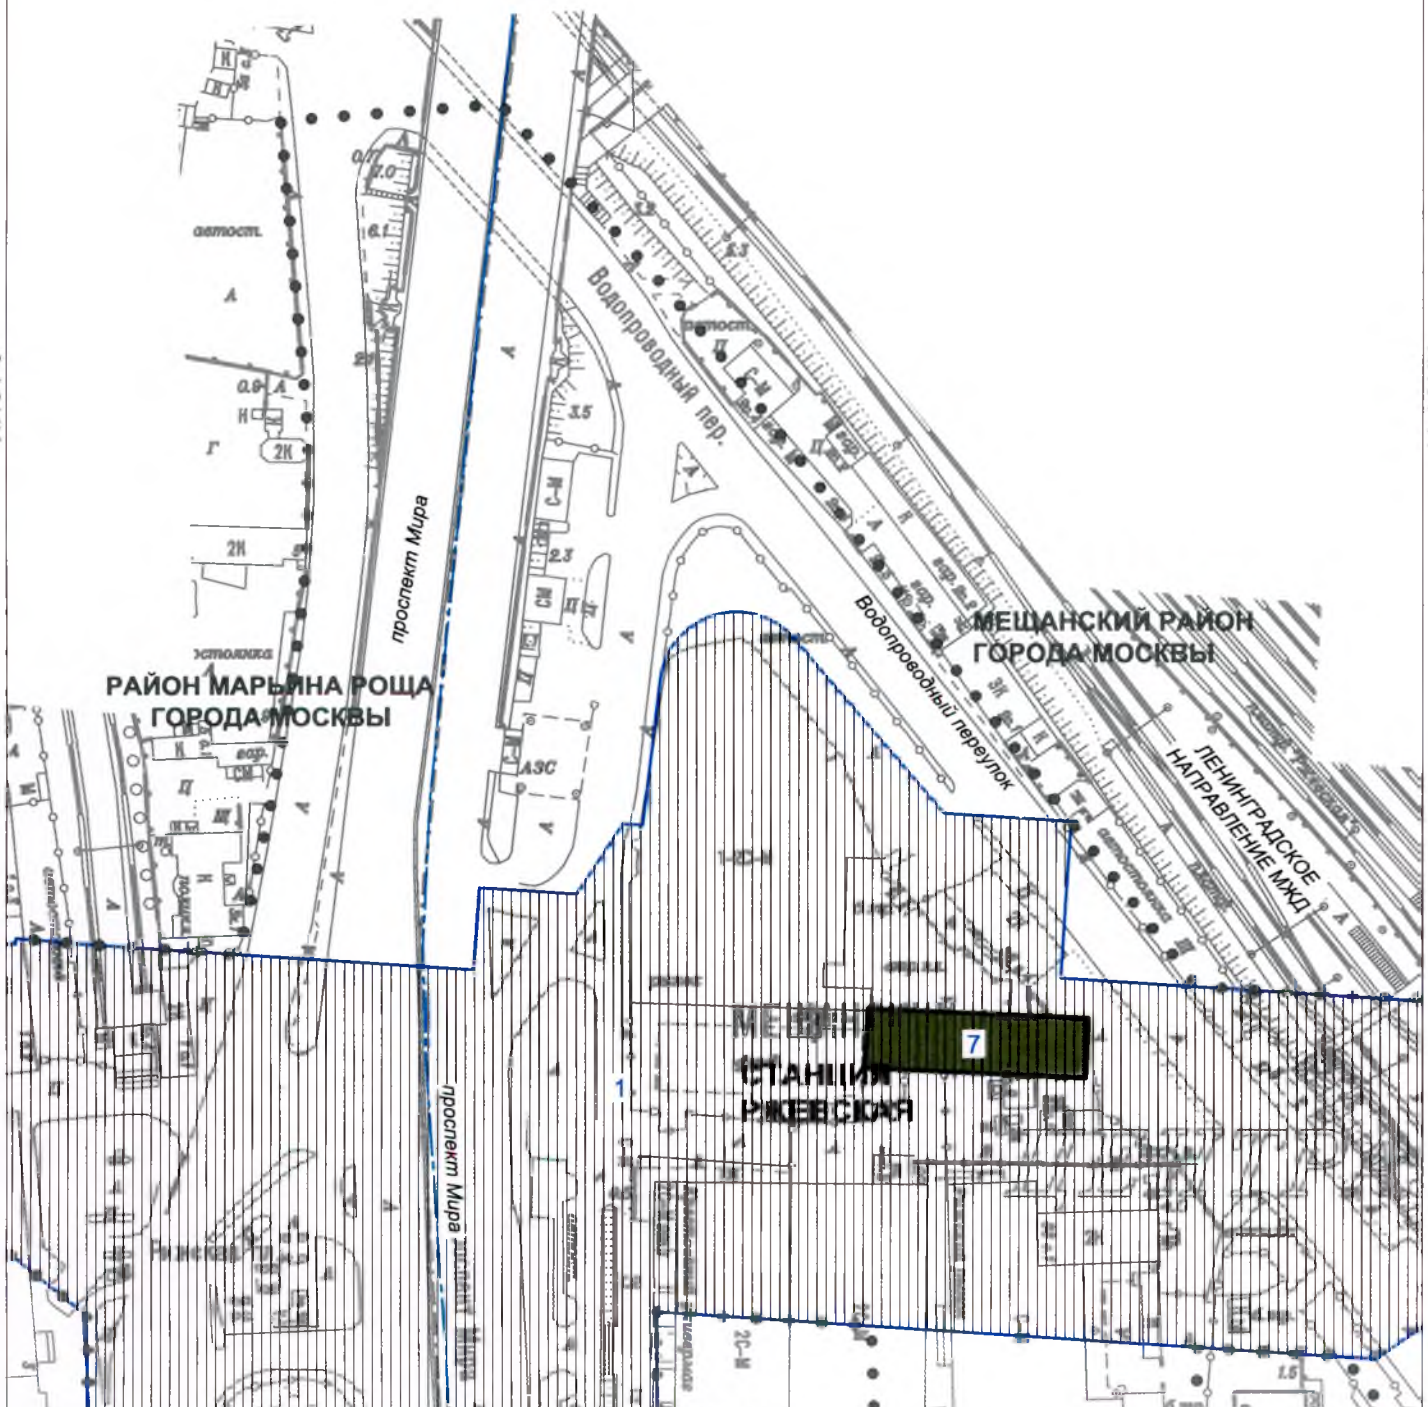

ЛИСТ 10

План "Границы зон планируемого размещения объектов"

район Марьино роща города Москвы
Мещанский район города Москвы

Лист 10 из 17
М 1:2000

ЛИСТ 8

ЛИСТ 11


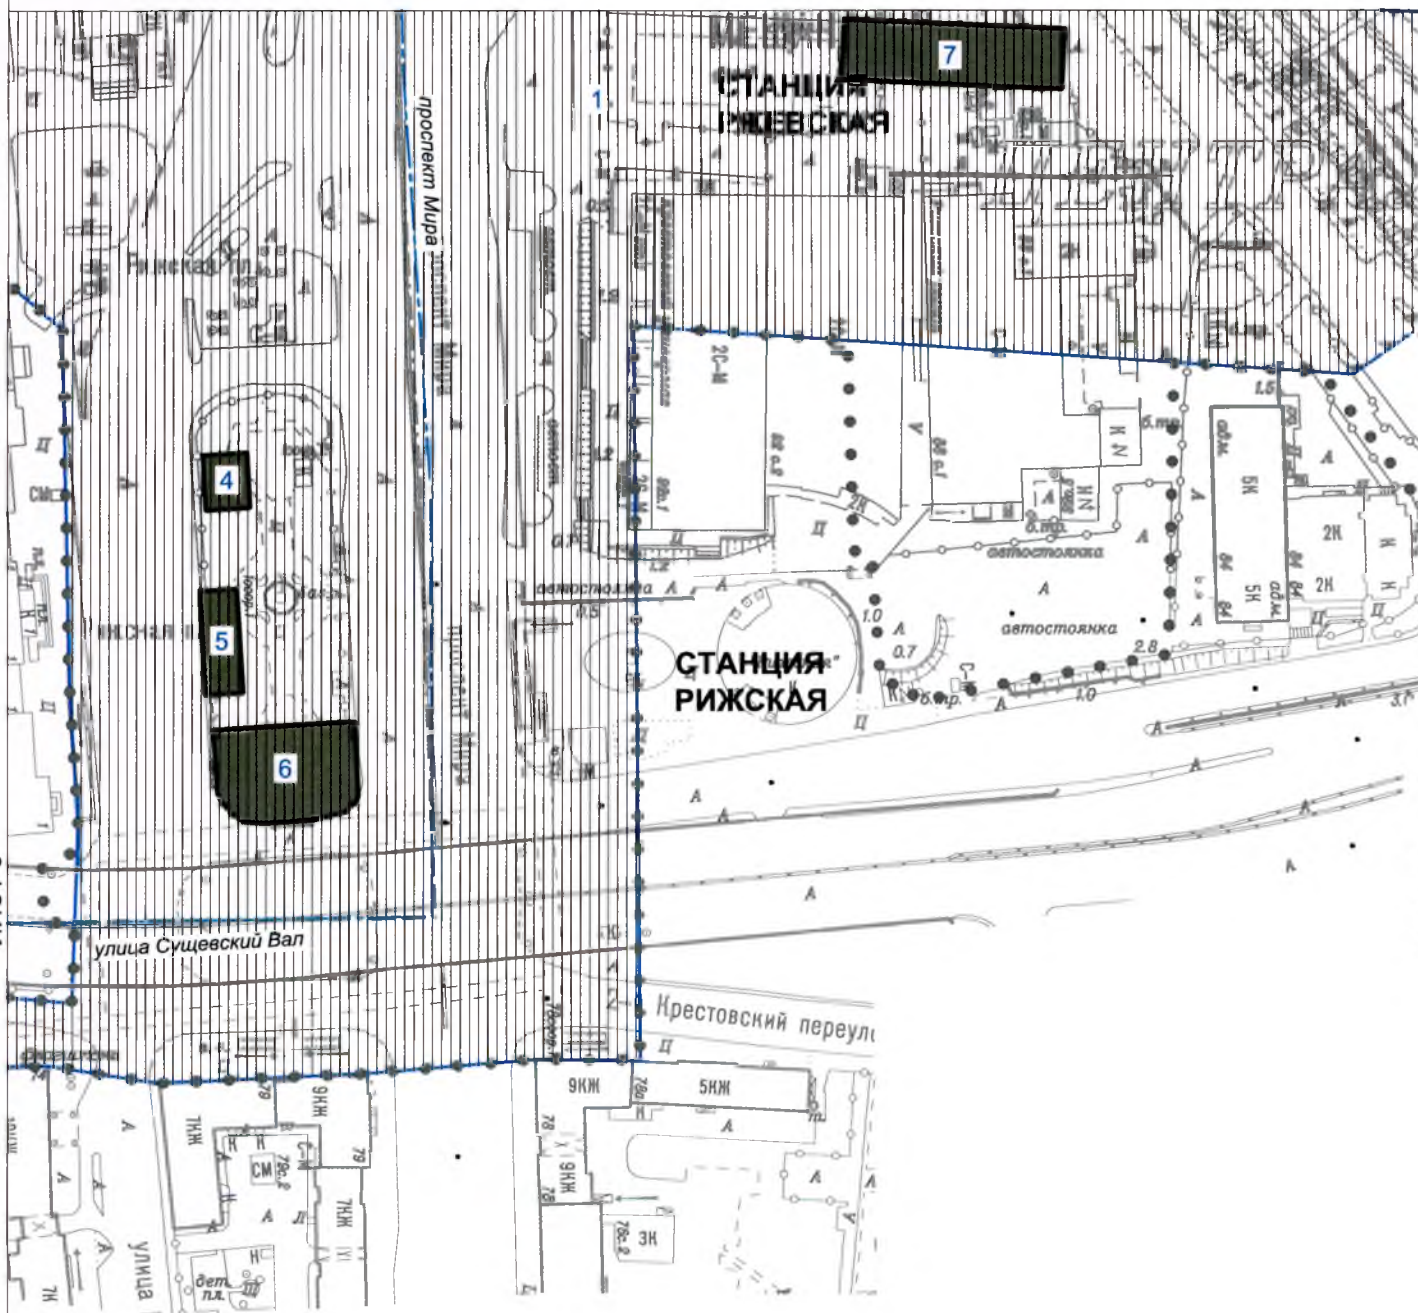


Схема расположения листов

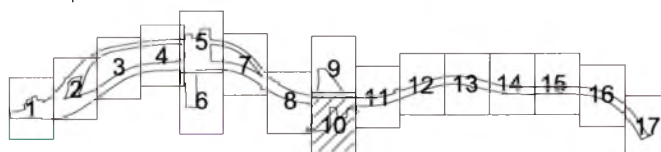

- • • • • граница подготовки проекта планировки территории
- ▤ границы зон планируемого размещения линейного объекта
- ▢ проектируемых наземных объектов метрополитена, в том числе с подземными частями
- 6 номера зон границ размещения линейного объекта

План "Границы зон планируемого размещения объектов"



Алексеевский район города Москвы

Мещанский район города Москвы

Лист 11 из 17



М 1:2000

Схема расположения листов

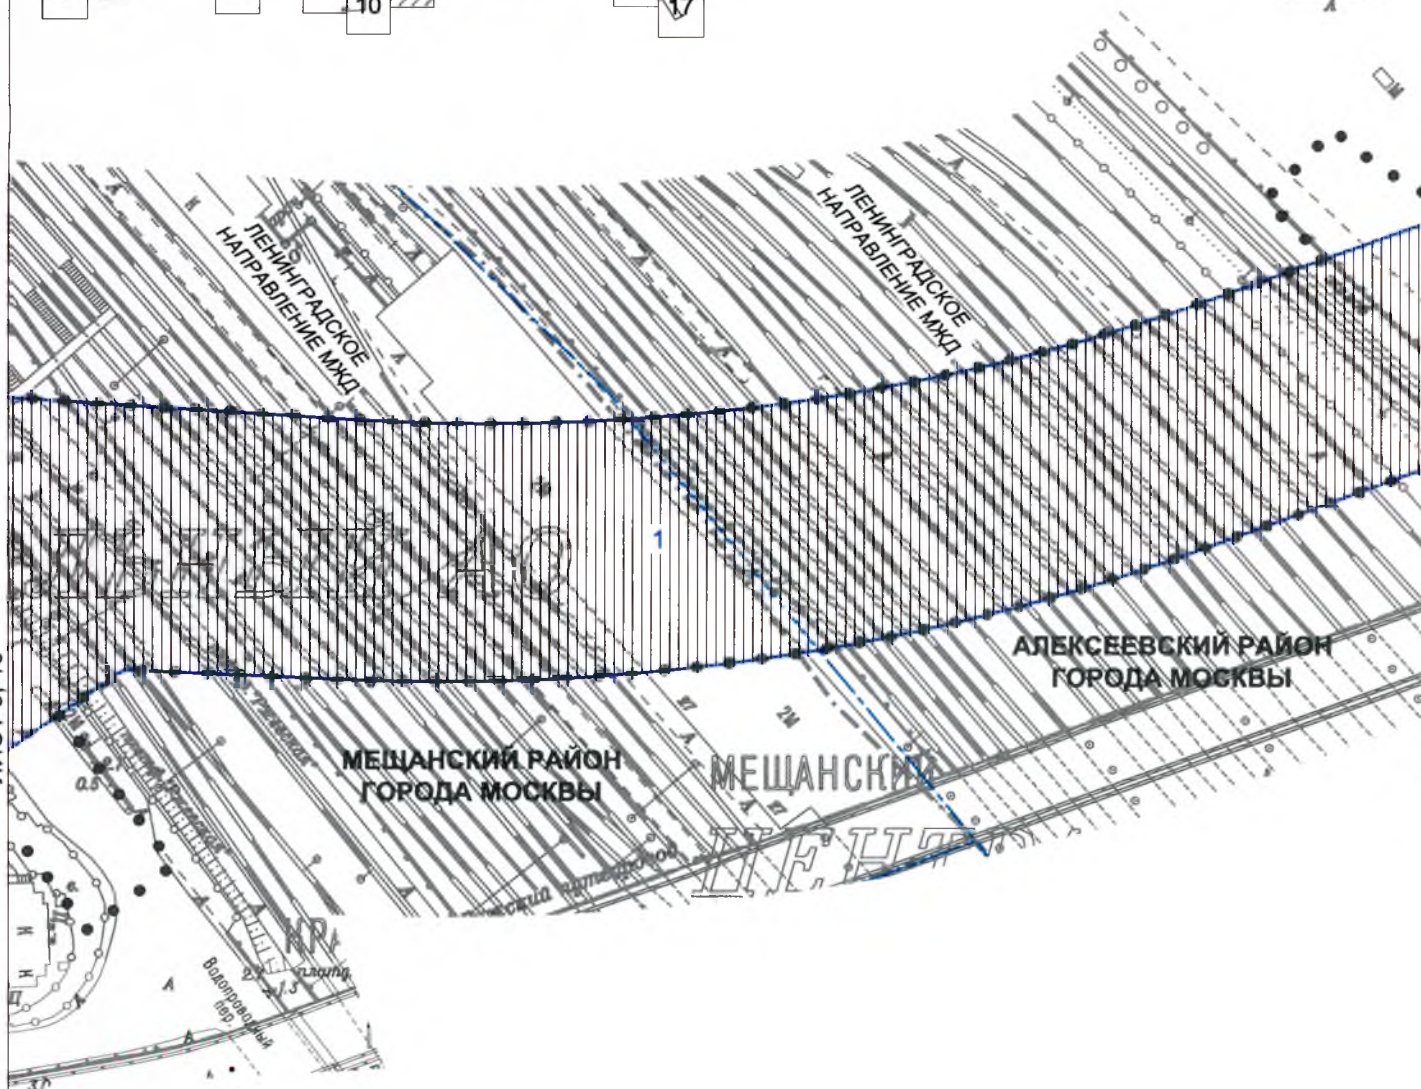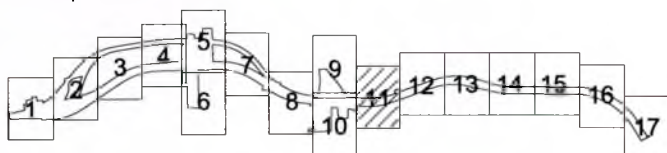

- ● ● ● ● граница подготовки проекта планировки территории
- — — — — границы районов города Москвы
- ▨ границы зон планируемого размещения подземных объектов метрополитена, в том числе с наземными частями
- 1 номера зон планируемого размещения объектов капитального строительства

Схема расположения листов

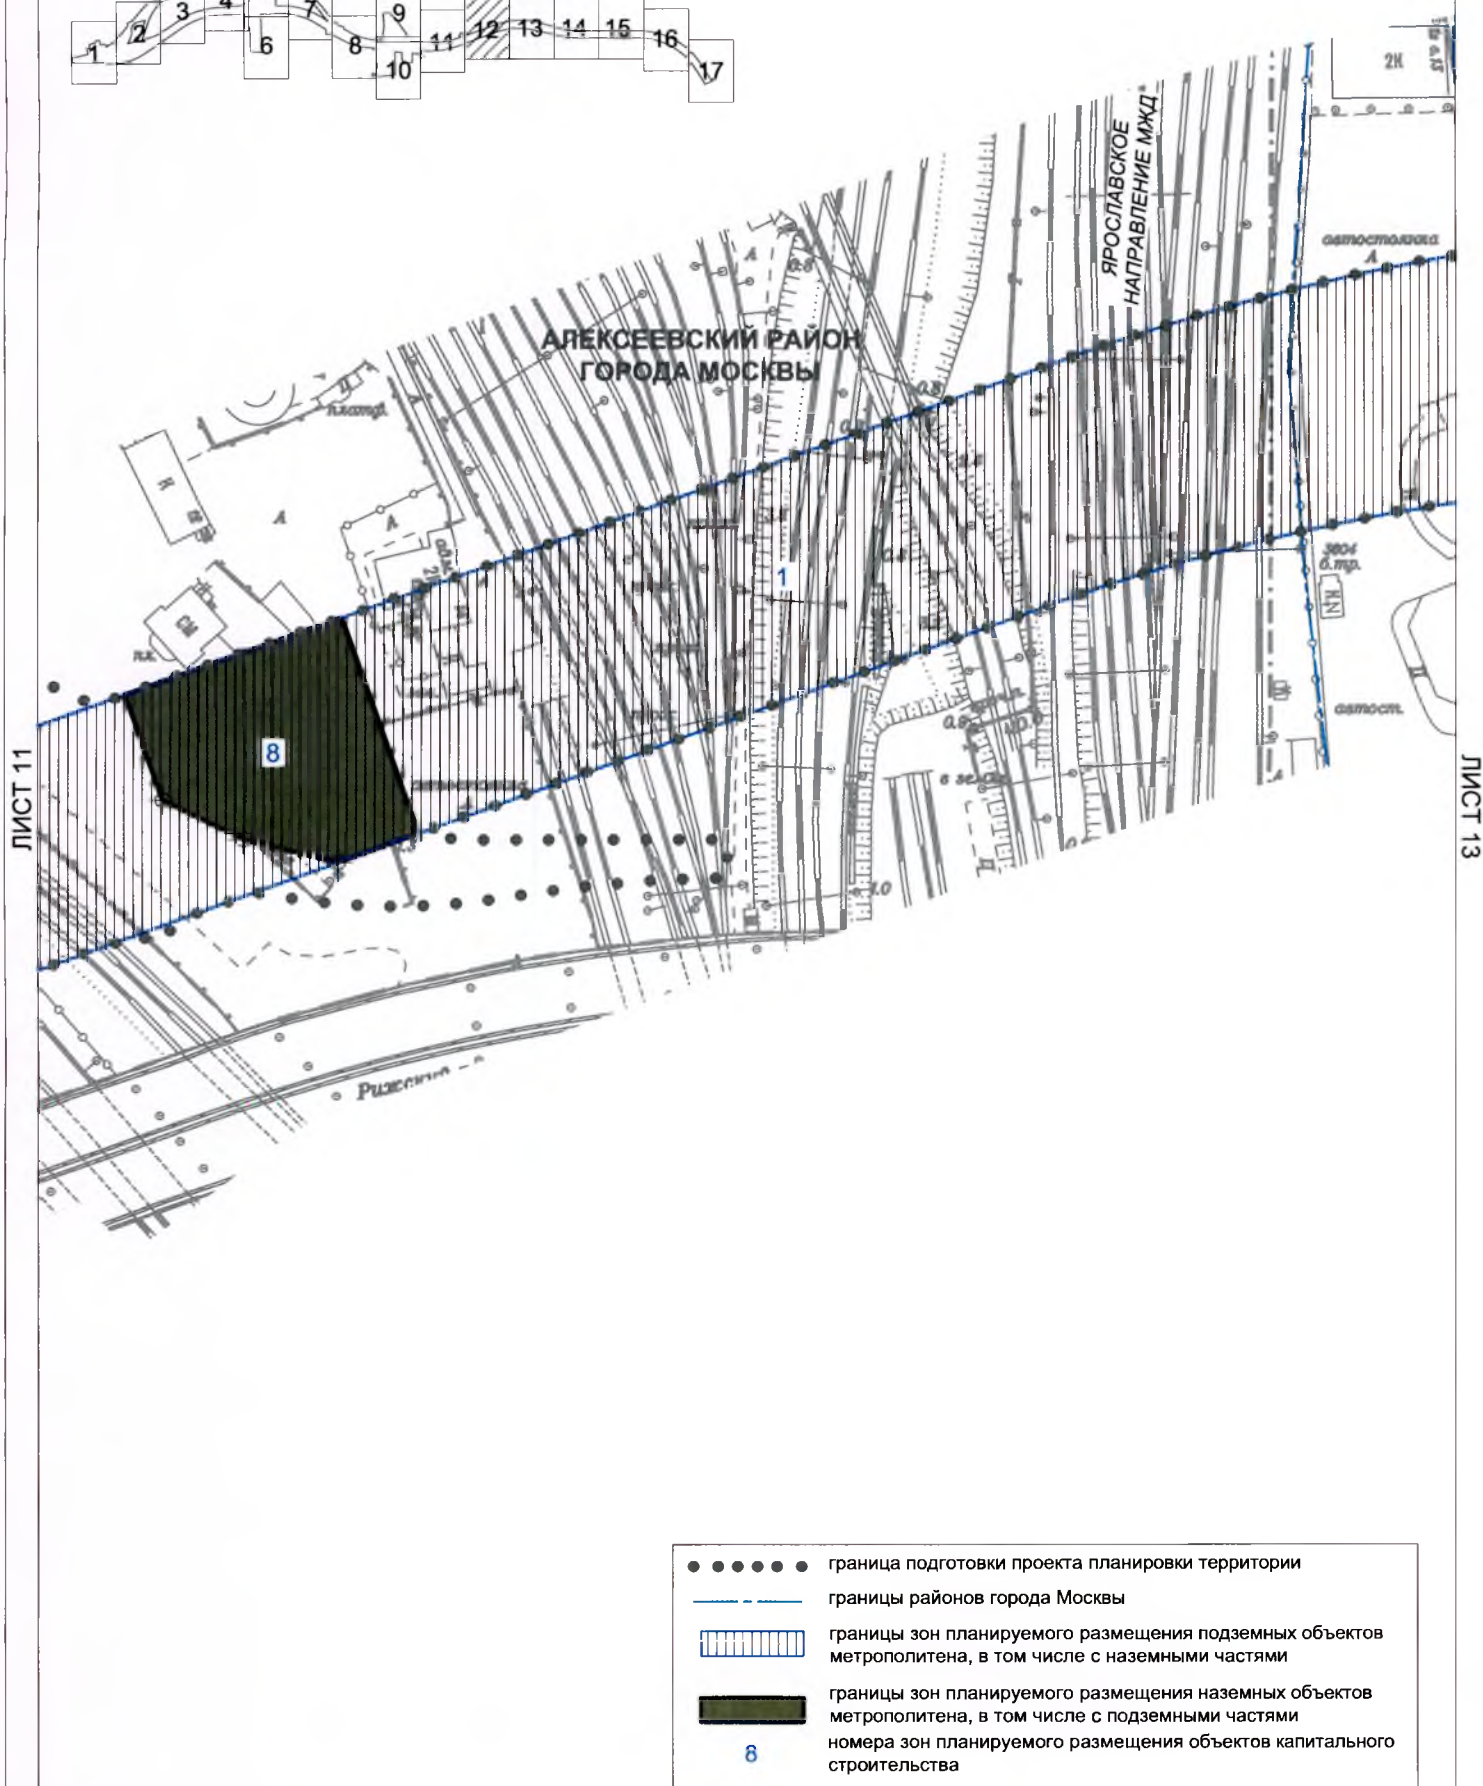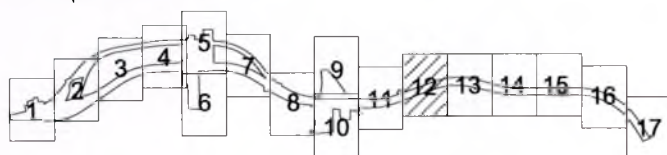



План "Границы зон планируемого размещения объектов"

Алексеевский район города Москвы
район Сокольники города Москвы

Лист 13 из 17

М 1:2000

Схема расположения листов

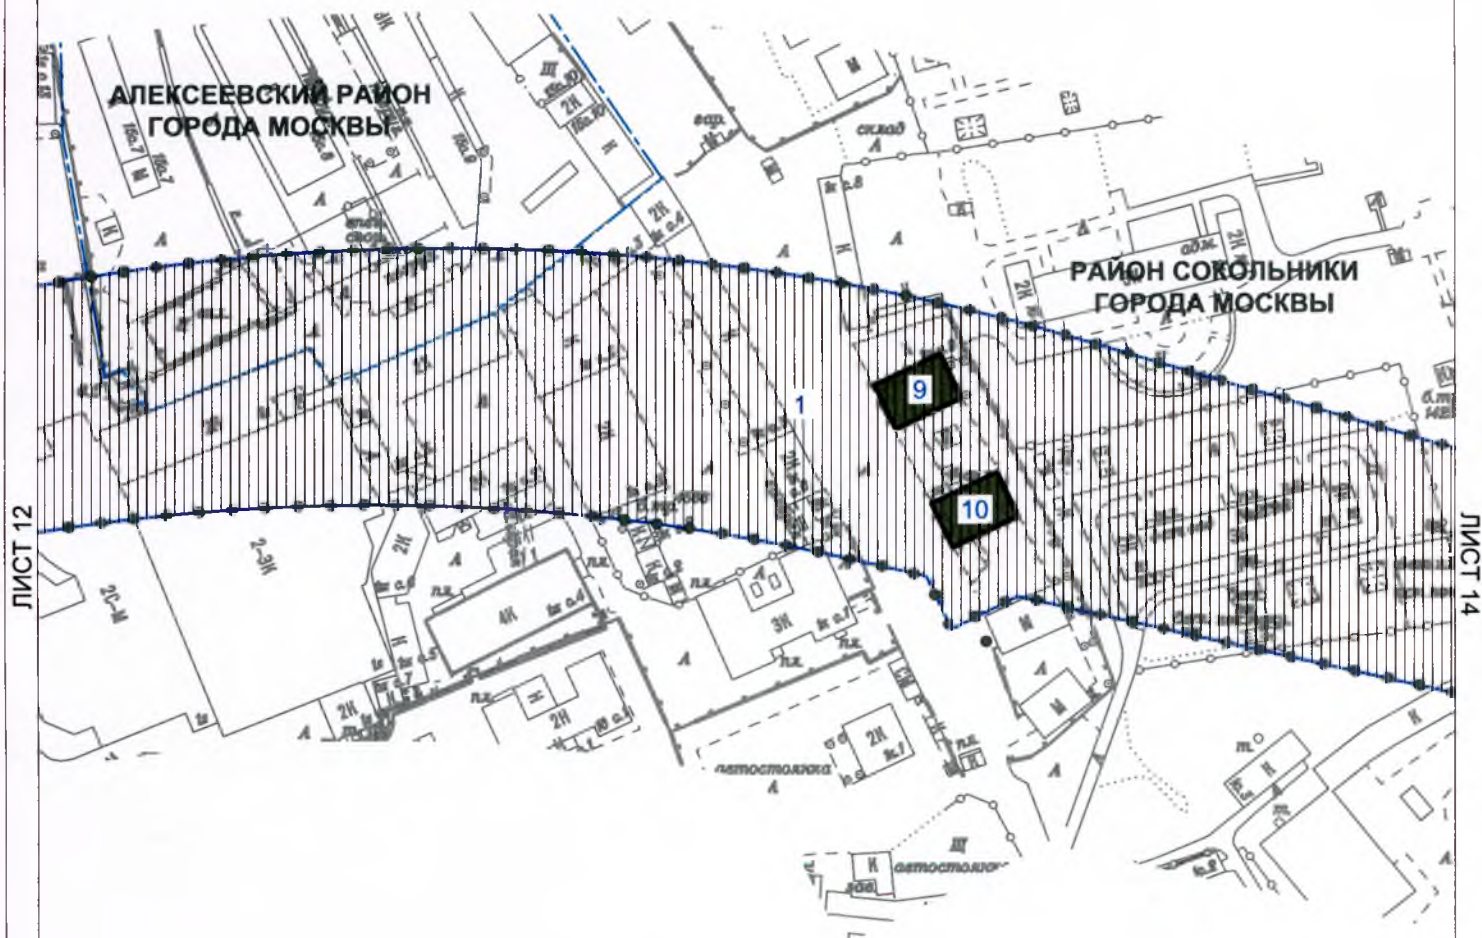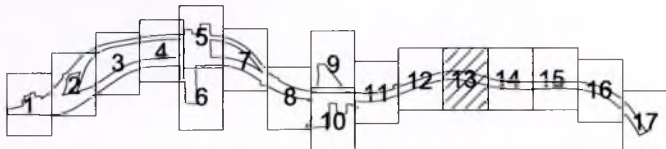

- ● ● ● ● граница подготовки проекта планировки территории
- — — — — границы районов города Москвы
-  границы зон планируемого размещения подземных объектов метрополитена, в том числе с наземными частями
-  границы зон планируемого размещения наземных объектов метрополитена, в том числе с подземными частями
- 9 номера зон планируемого размещения объектов капитального строительства



План "Границы зон планируемого размещения объектов"

Лист 14 из 17


М 1:2000

район Сокольники города Москвы

Схема расположения листов

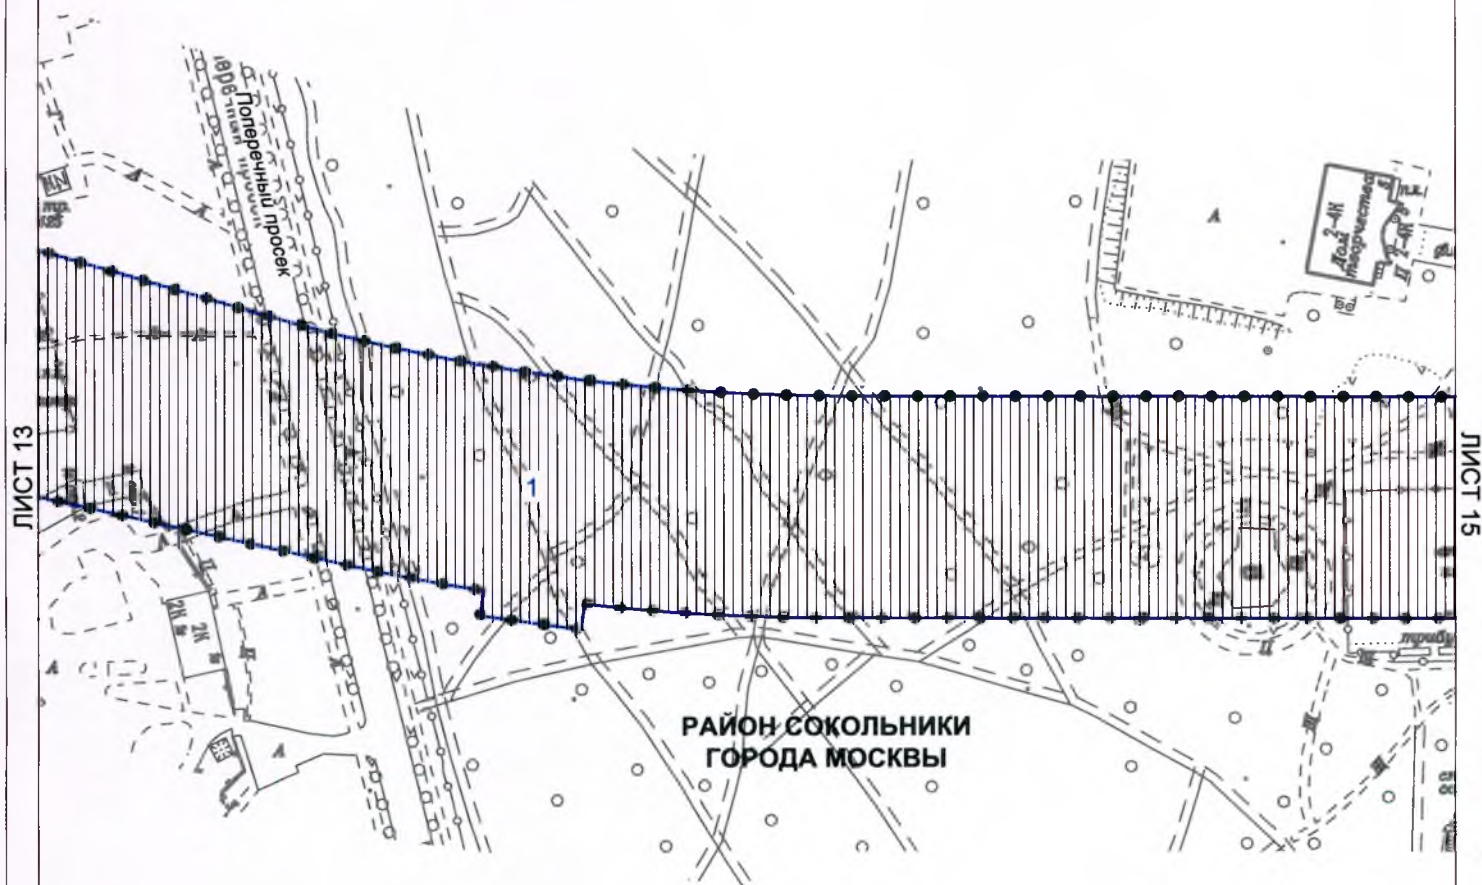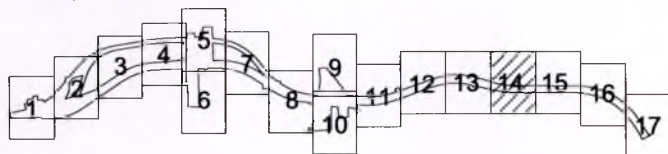


- ● ● ● ● граница подготовки проекта планировки территории
-  границы зон планируемого размещения подземных объектов метрополитена, в том числе с наземными частями
- 1 номера зон планируемого размещения объектов капитального строительства

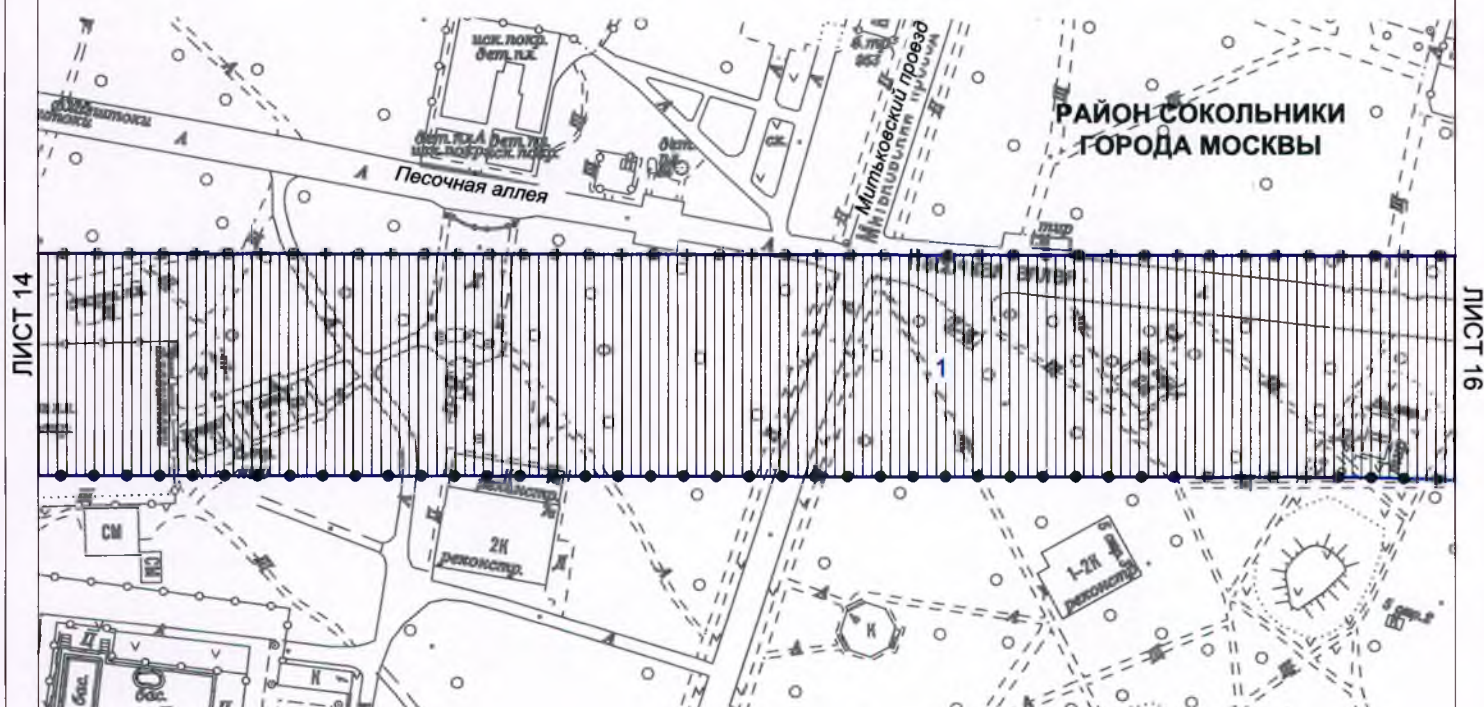

- | | |
|---|---|
|  | граница подготовки проекта планировки территории |
|  | границы зон планируемого размещения подземных объектов метрополитена, в том числе с наземными частями |
|  | номера зон планируемого размещения объектов капитального строительства |

- | | |
|---|---|
|  | граница подготовки проекта планировки территории |
|  | границы зон планируемого размещения подземных объектов метрополитена, в том числе с наземными частями |
|  | номера зон планируемого размещения объектов капитального строительства |

Схема расположения листов

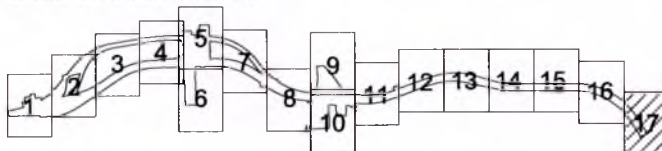

РАЙОН СОКОЛЬНИКИ
ГОРОДА МОСКВЫ

А
Соколыничская площадь

4-й Полевой переулк

Песочный переулок

-  граница подготовки проекта планировки территории
 границы зон планируемого размещения подземных объектов метрополитена, в том числе с наземными частями
 номера зон планируемого размещения объектов капитального строительства